


# Superior Twin

スーペリアツイン

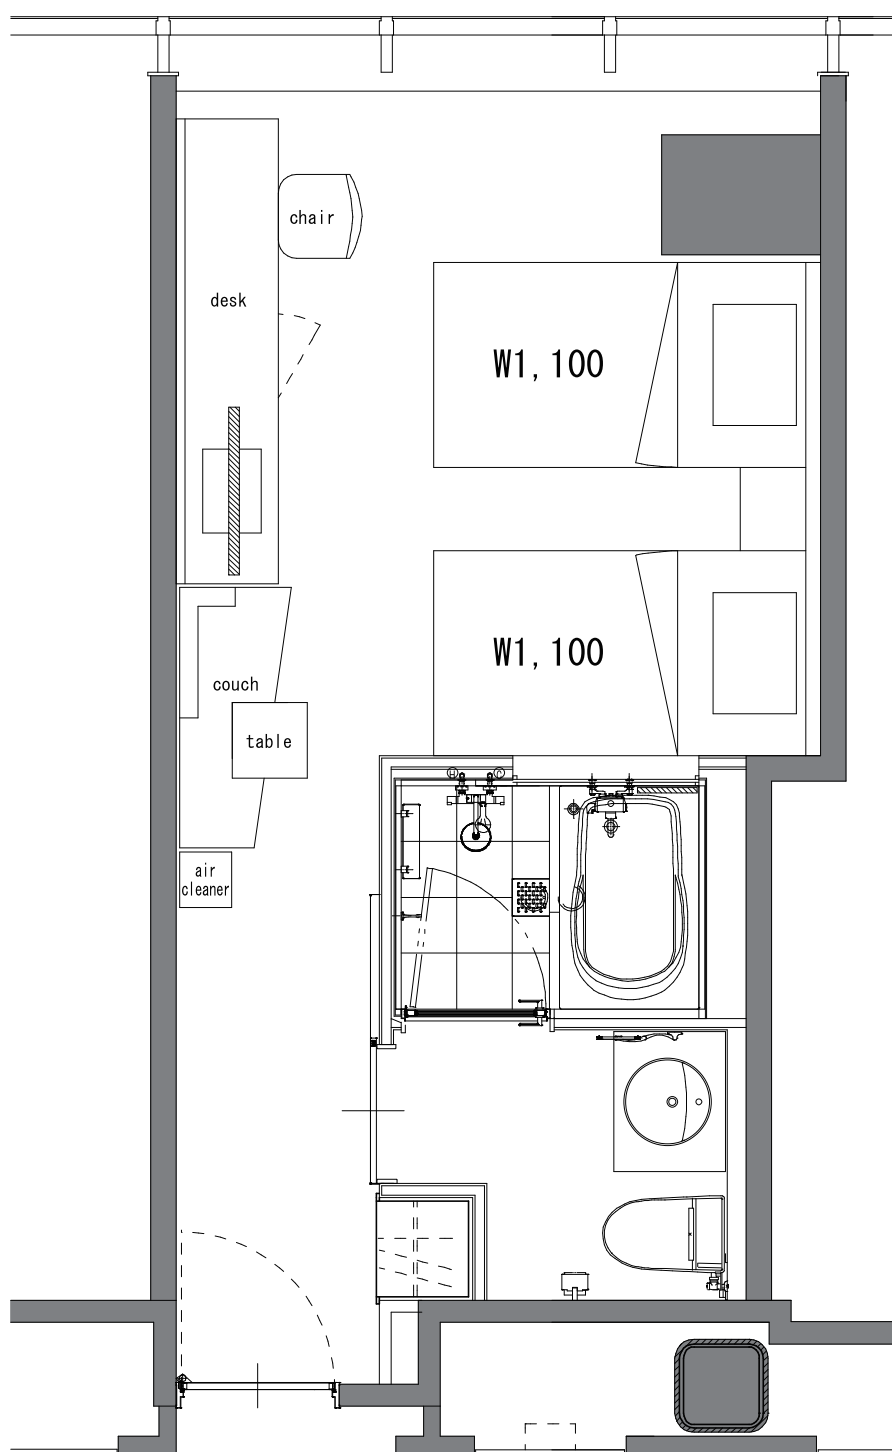

ベッド：ワイドシングル / 客室面積：24.3m<sup>2</sup>