


Superior Corner Twin S

スーペリアコーナーツイン S

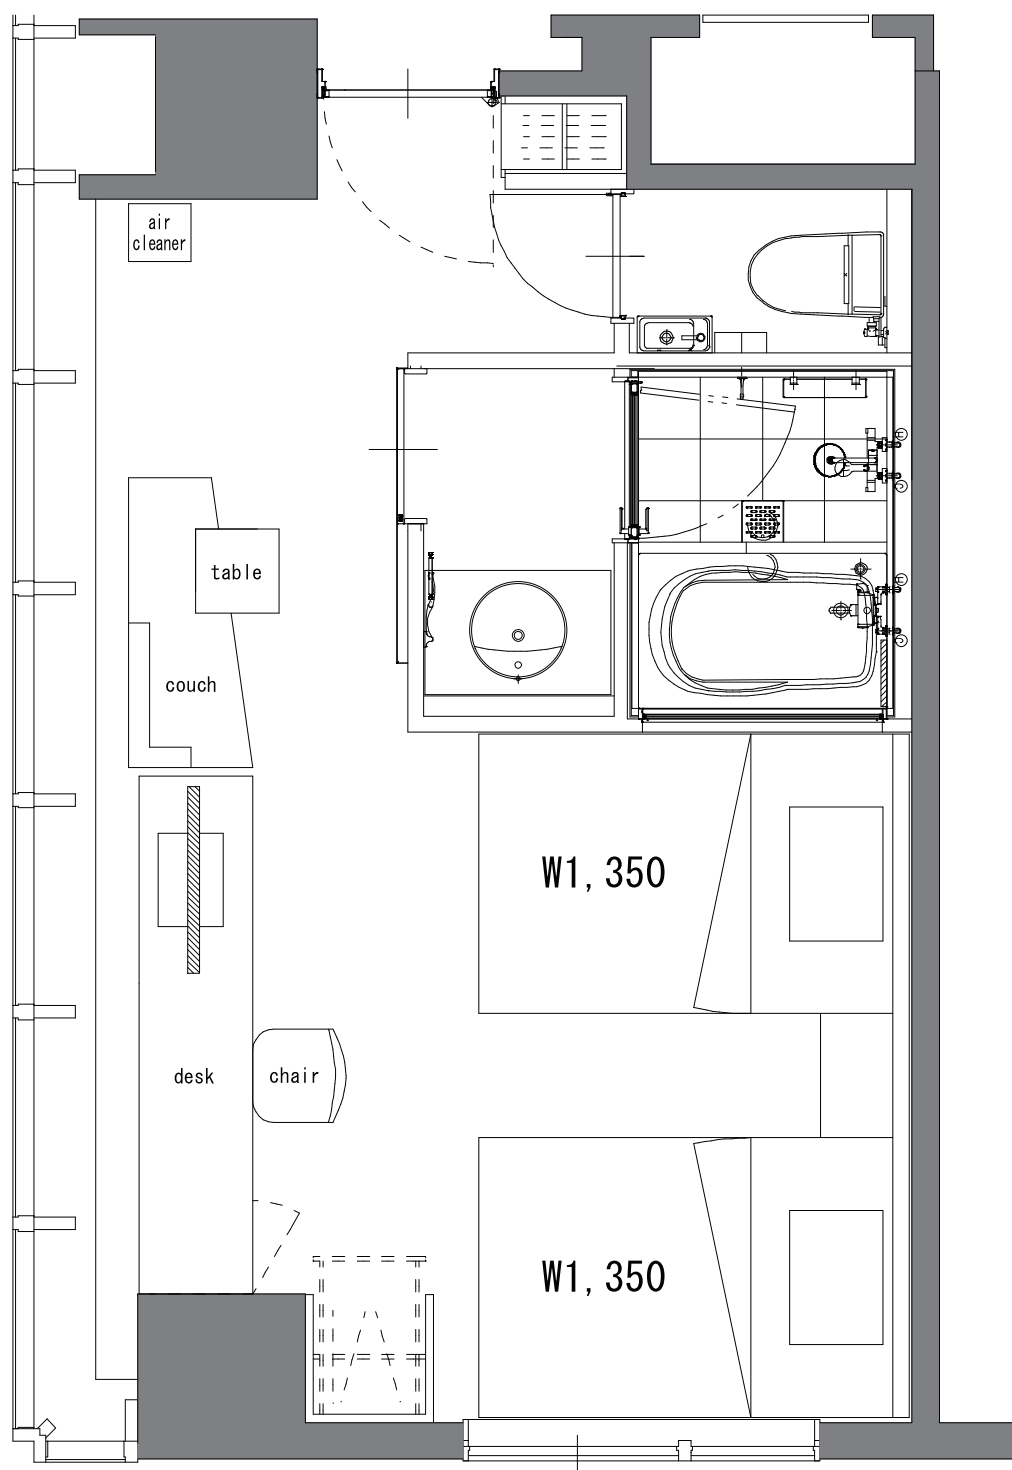

ベッド：ダブル / 客室面積：28m²