


## Superior Corner Twin W

スーペリアコーナーツイン W

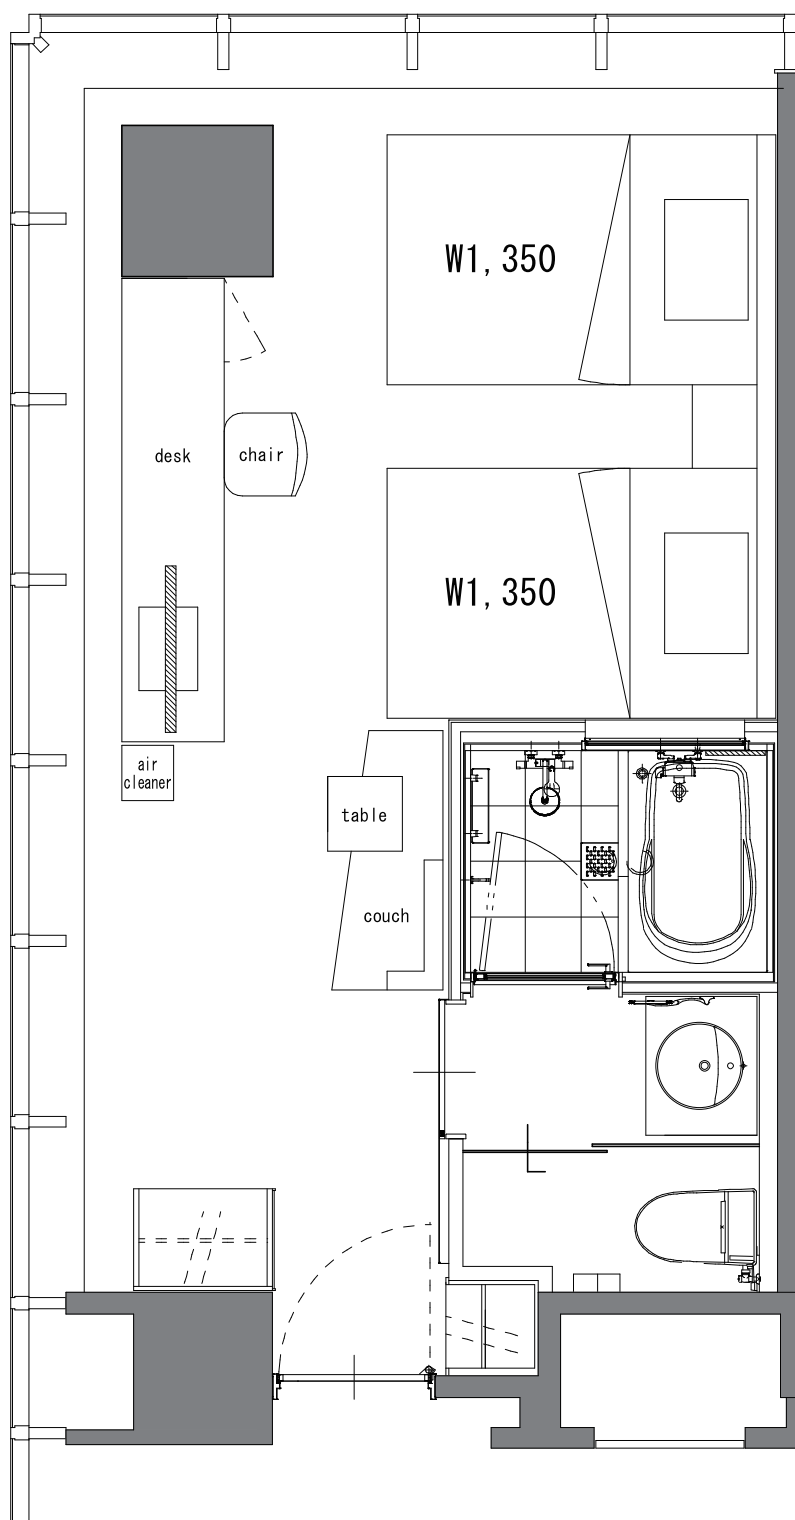

ベッド：ダブル / 客室面積：30m<sup>2</sup>