


Universal Twin

ユニバーサルツイン

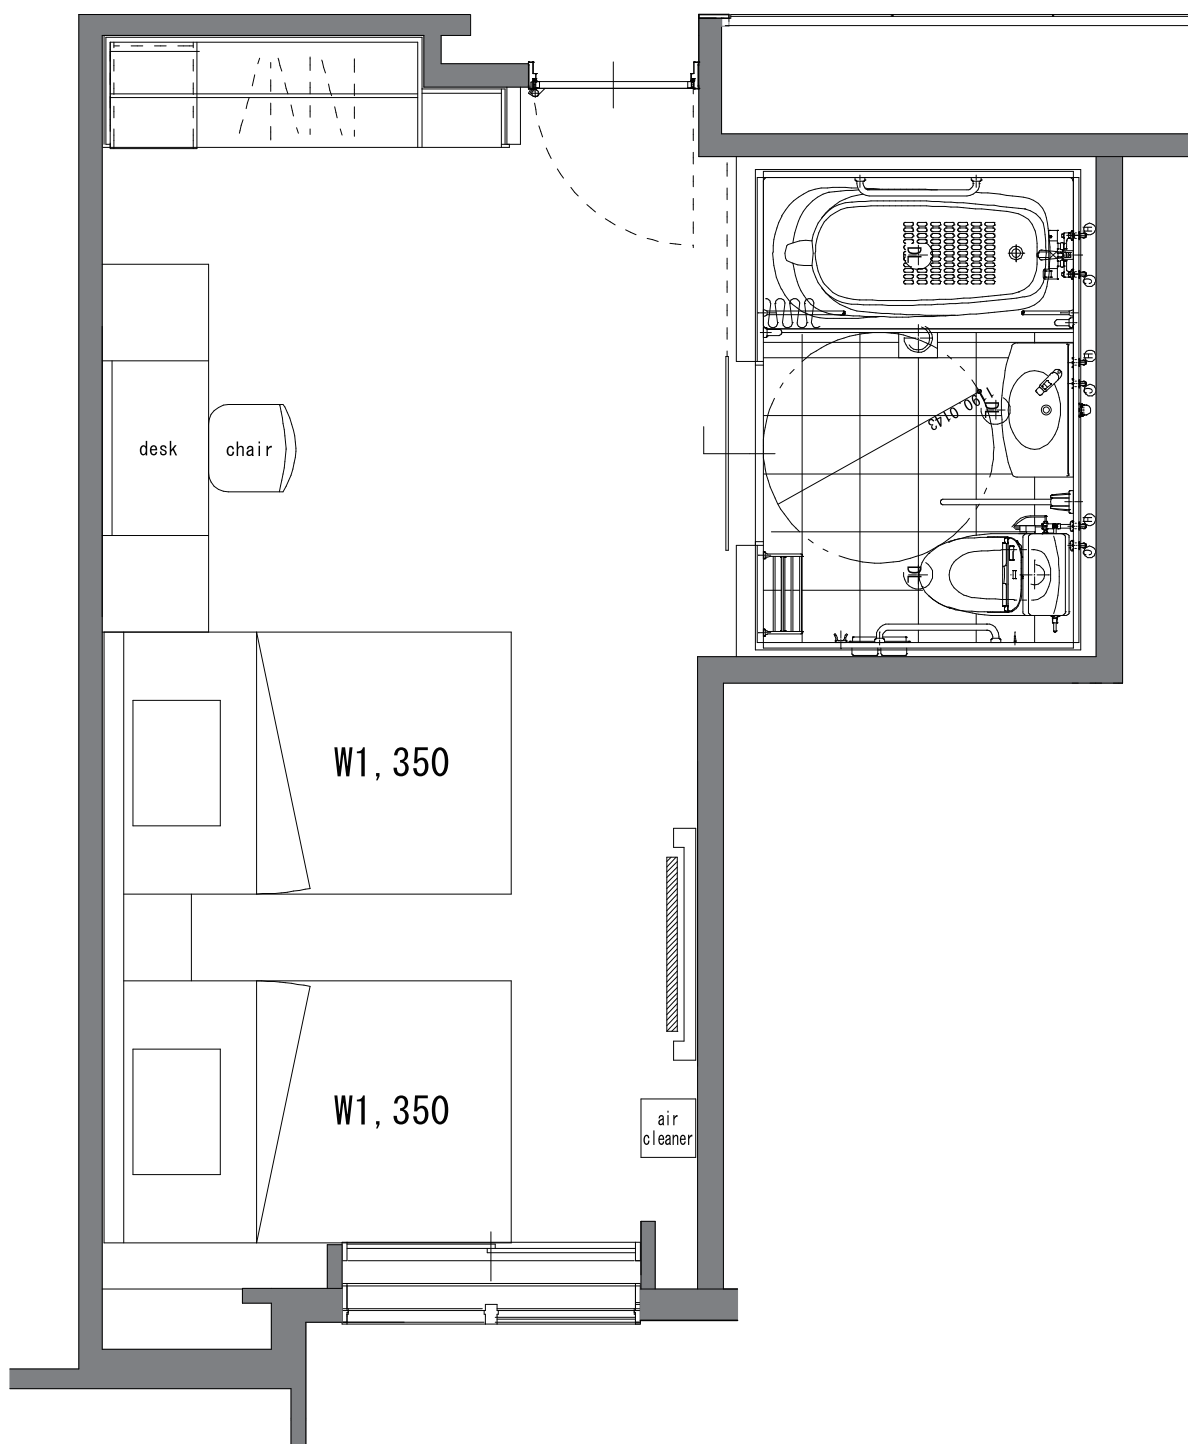

ベッド：ダブル / 客室面積：26.4m²